





6 MIEJSC POSTOJOWYCH NA POZIOMIE GÓRNEGO PARKINGU

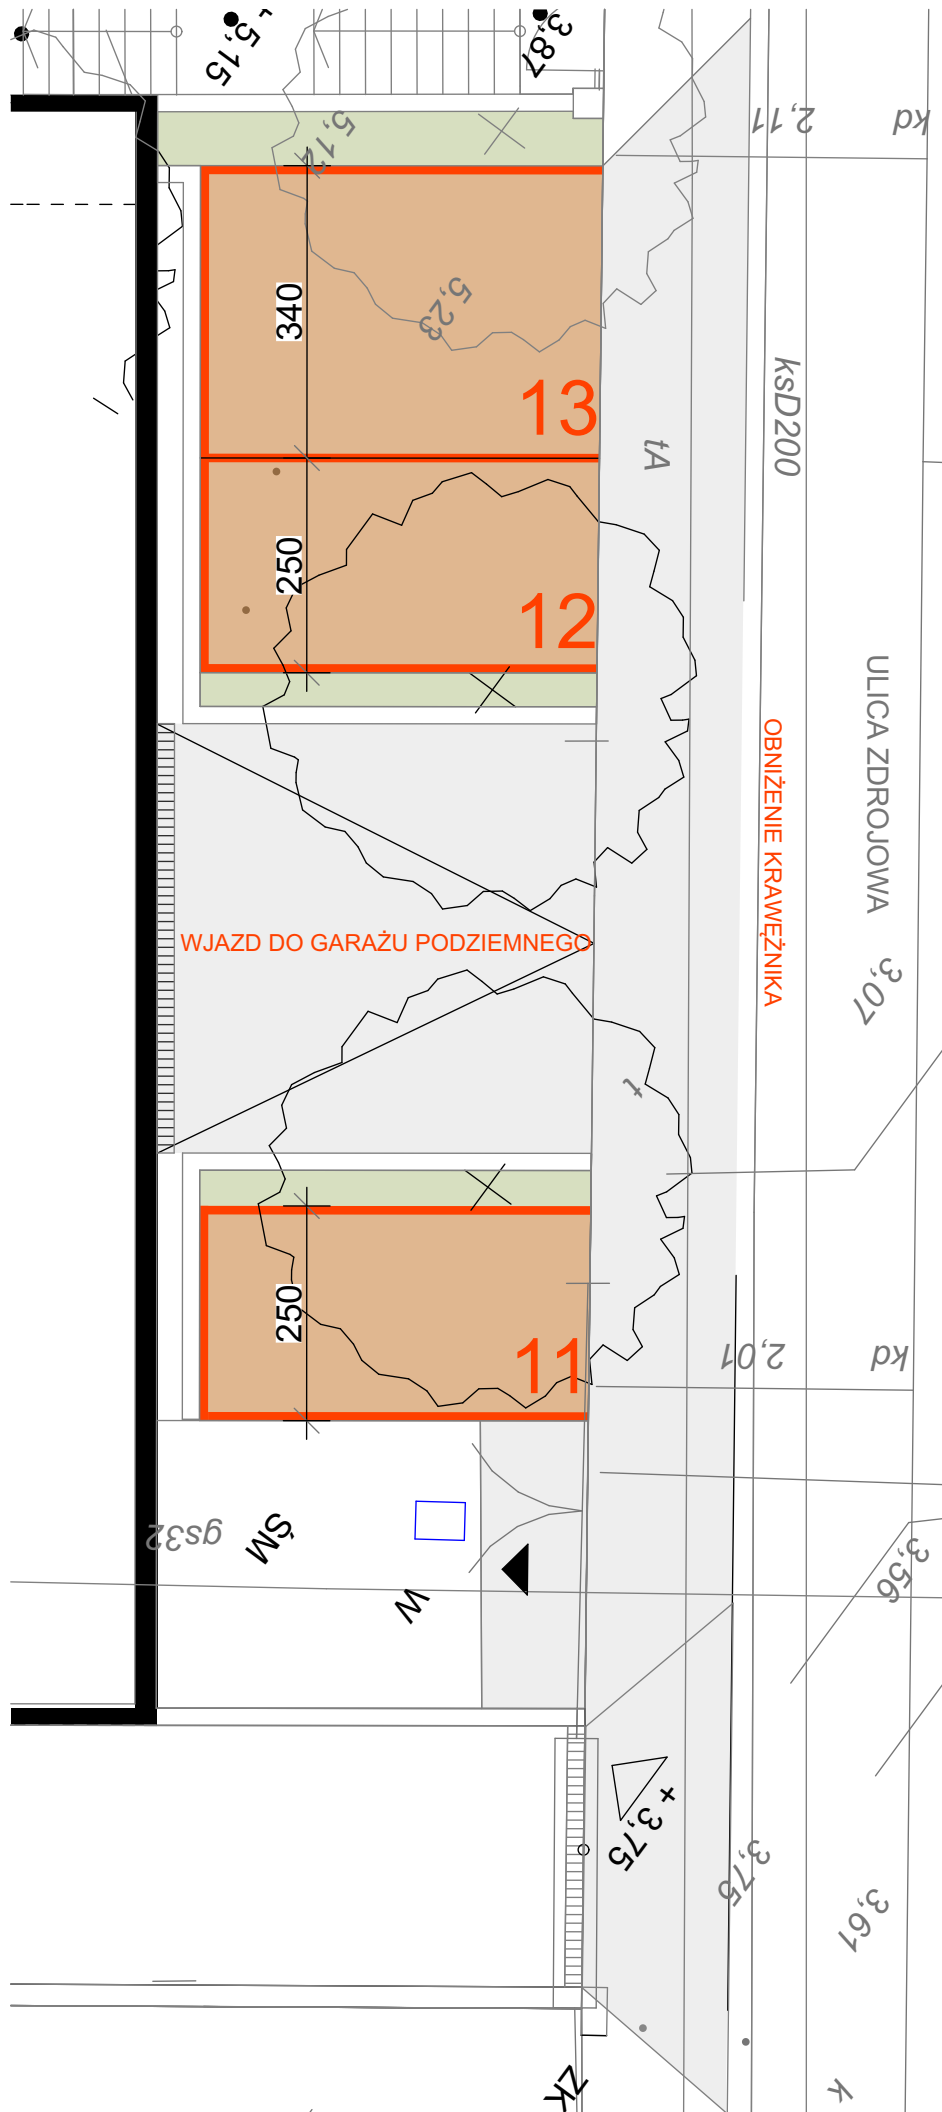

3 MIEJSCA POSTOJOWE NA POZIOMIE ULICY ZDROJOWEJ

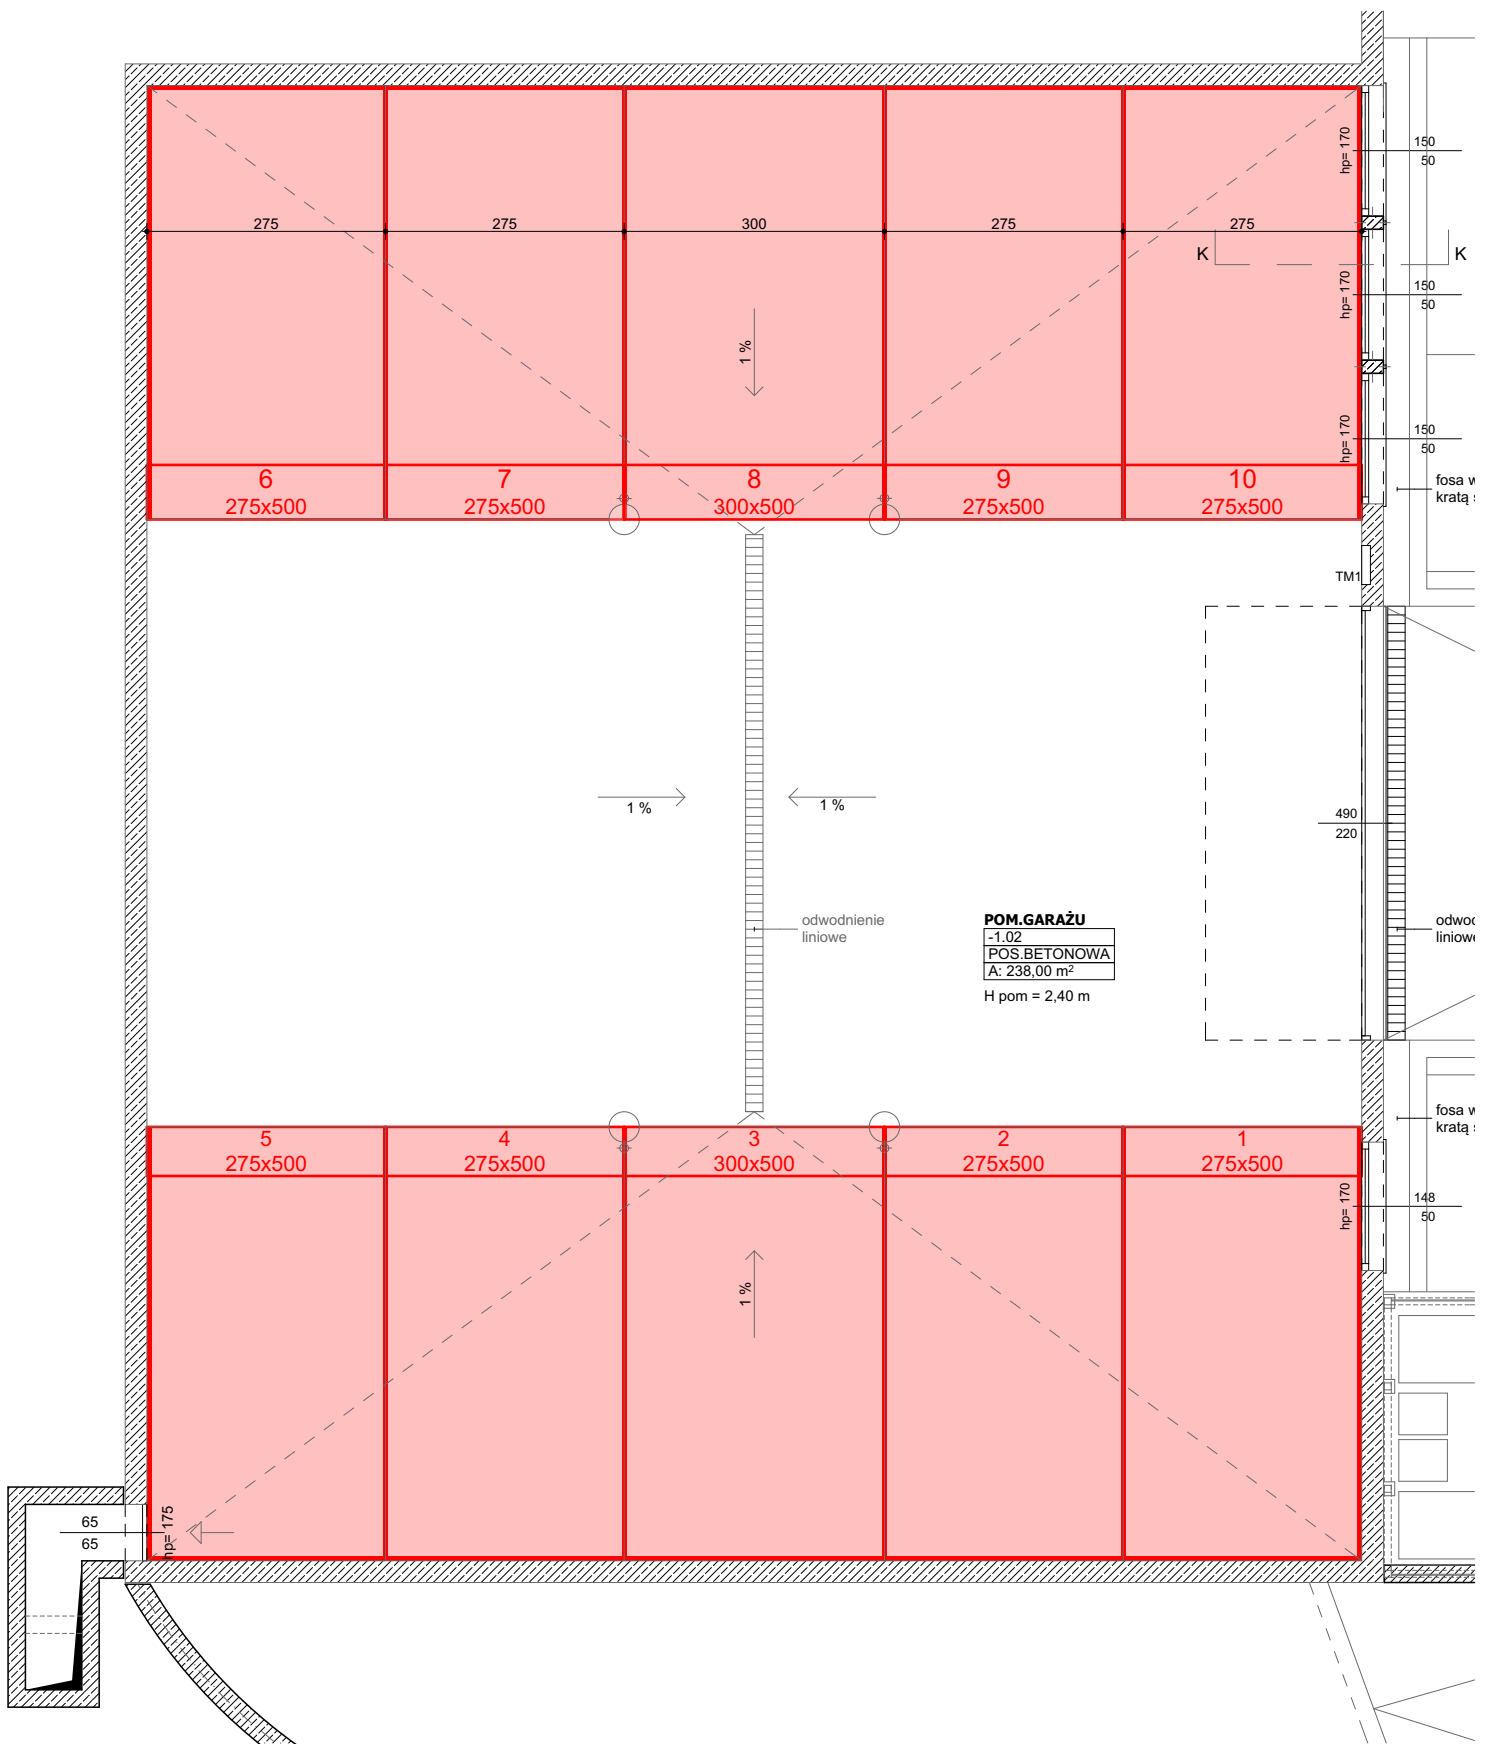

10 MIEJSC POSTOJOWYCH W GARAŻU PODZIEMNYM